

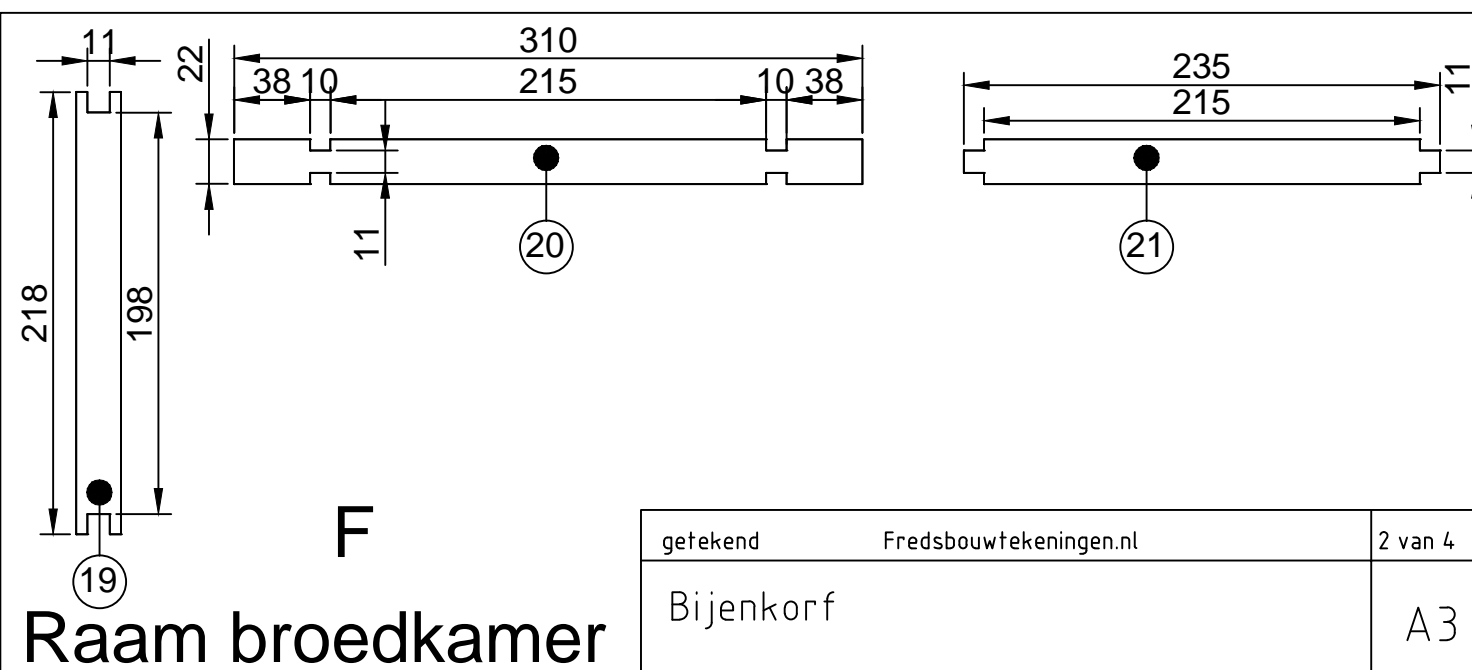
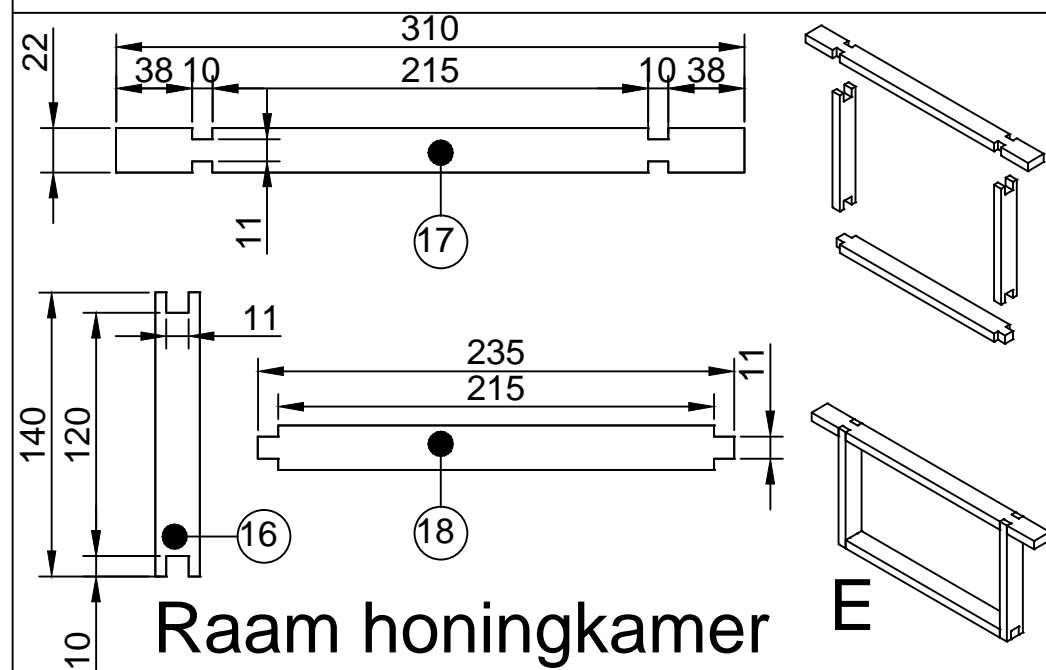
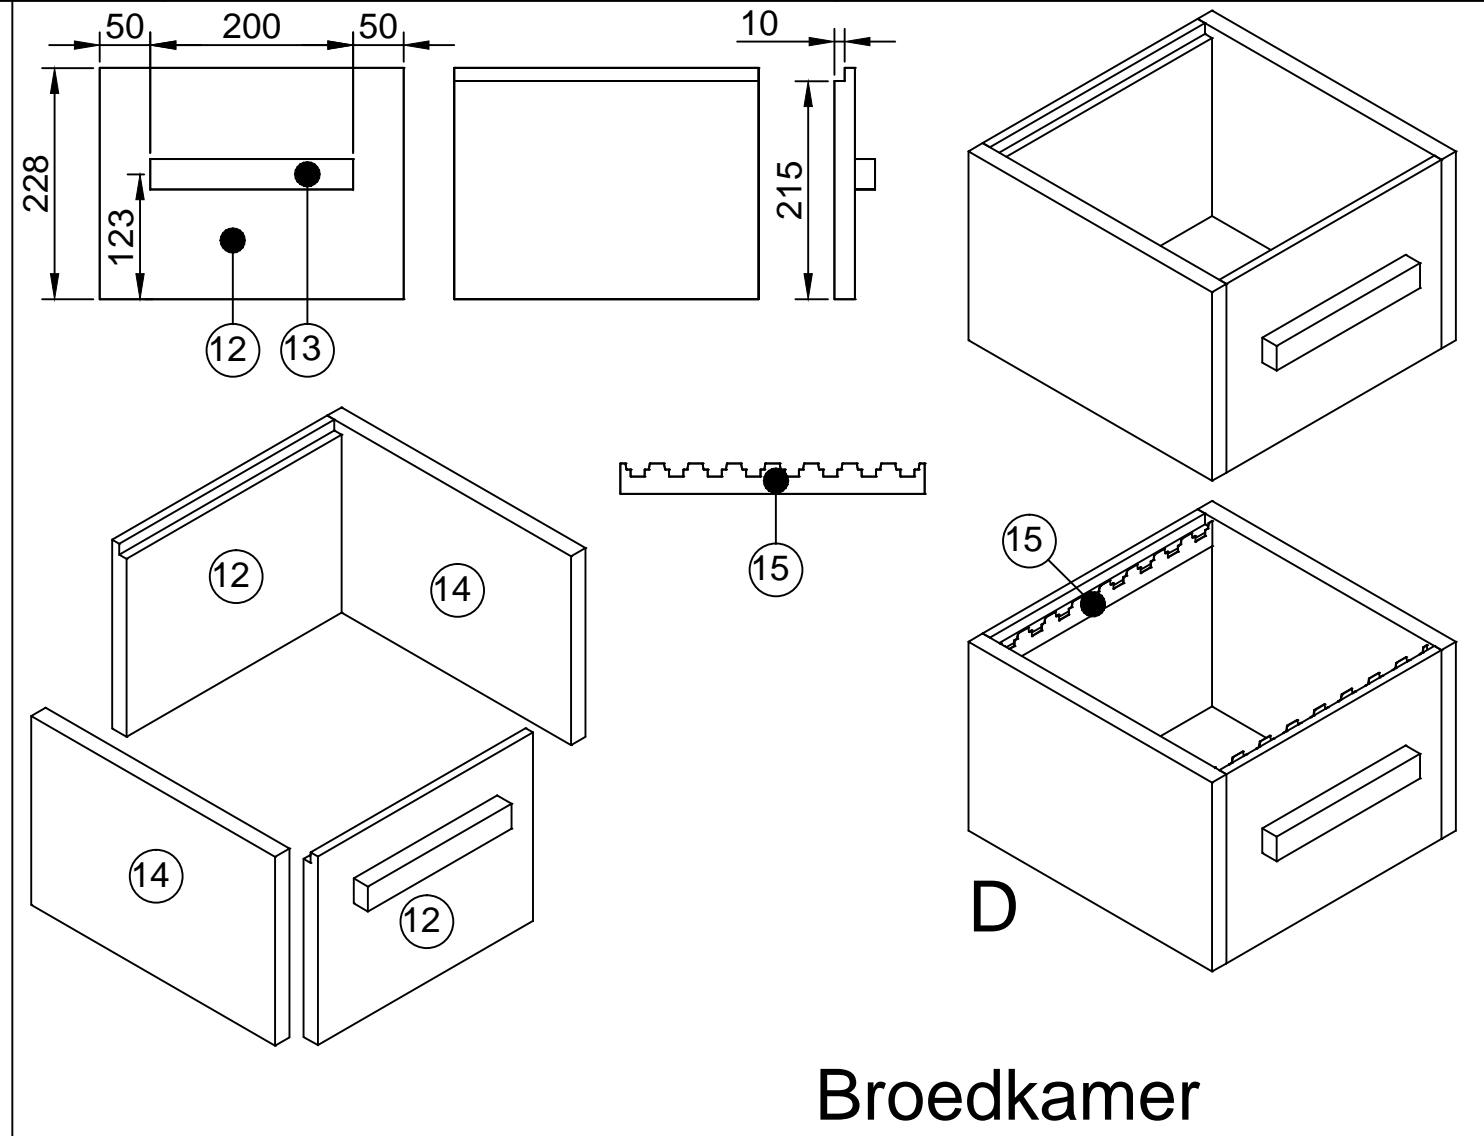



getekend	Fredsbouwtekeningen.nl	1 van 4
Bijenkorf		A3

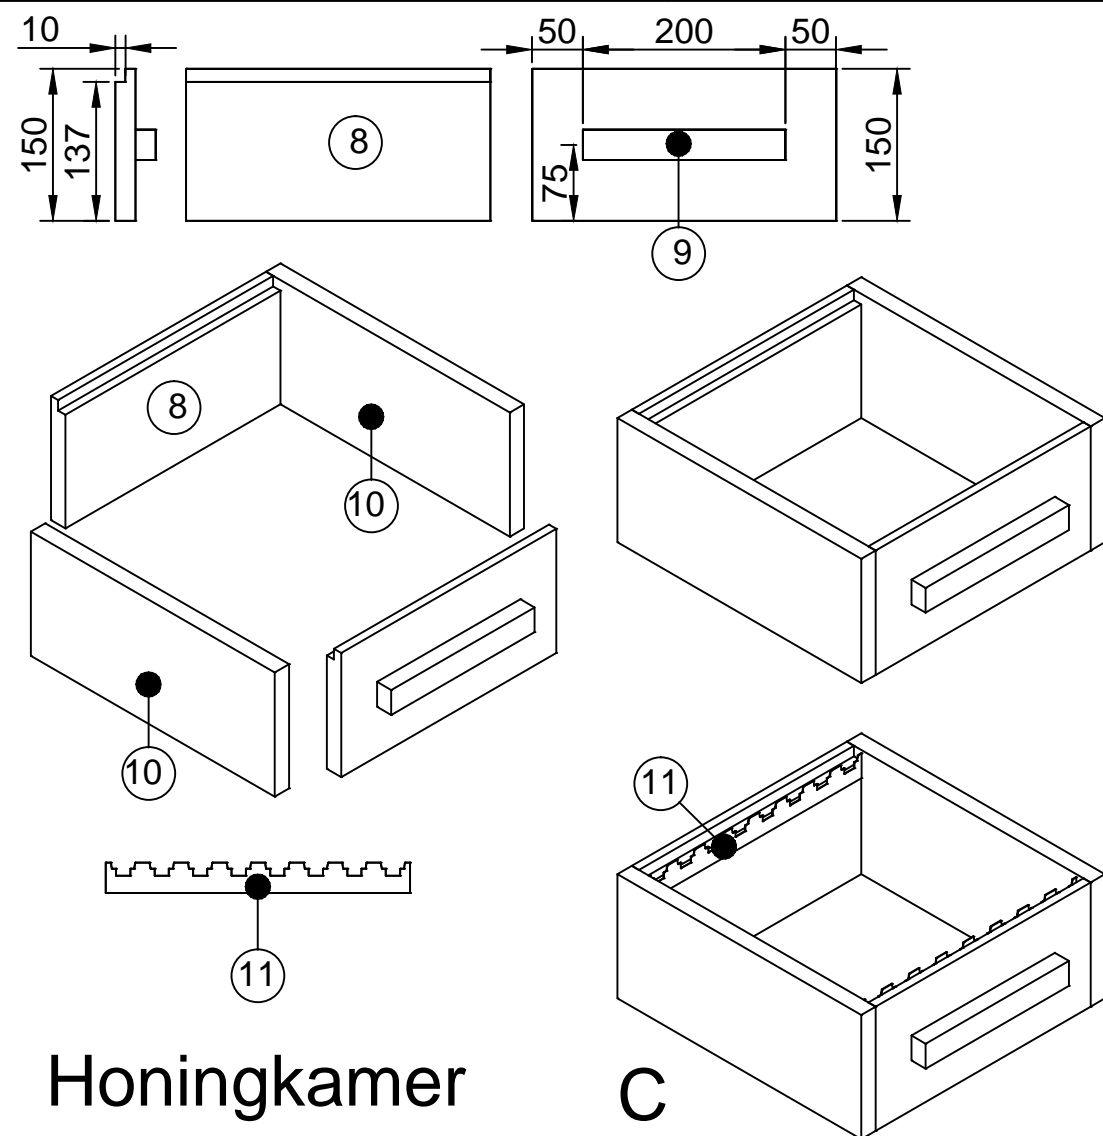

getekend	Fredsbouwtekeningen.nl	2 van 4
Bijenkorf		A3

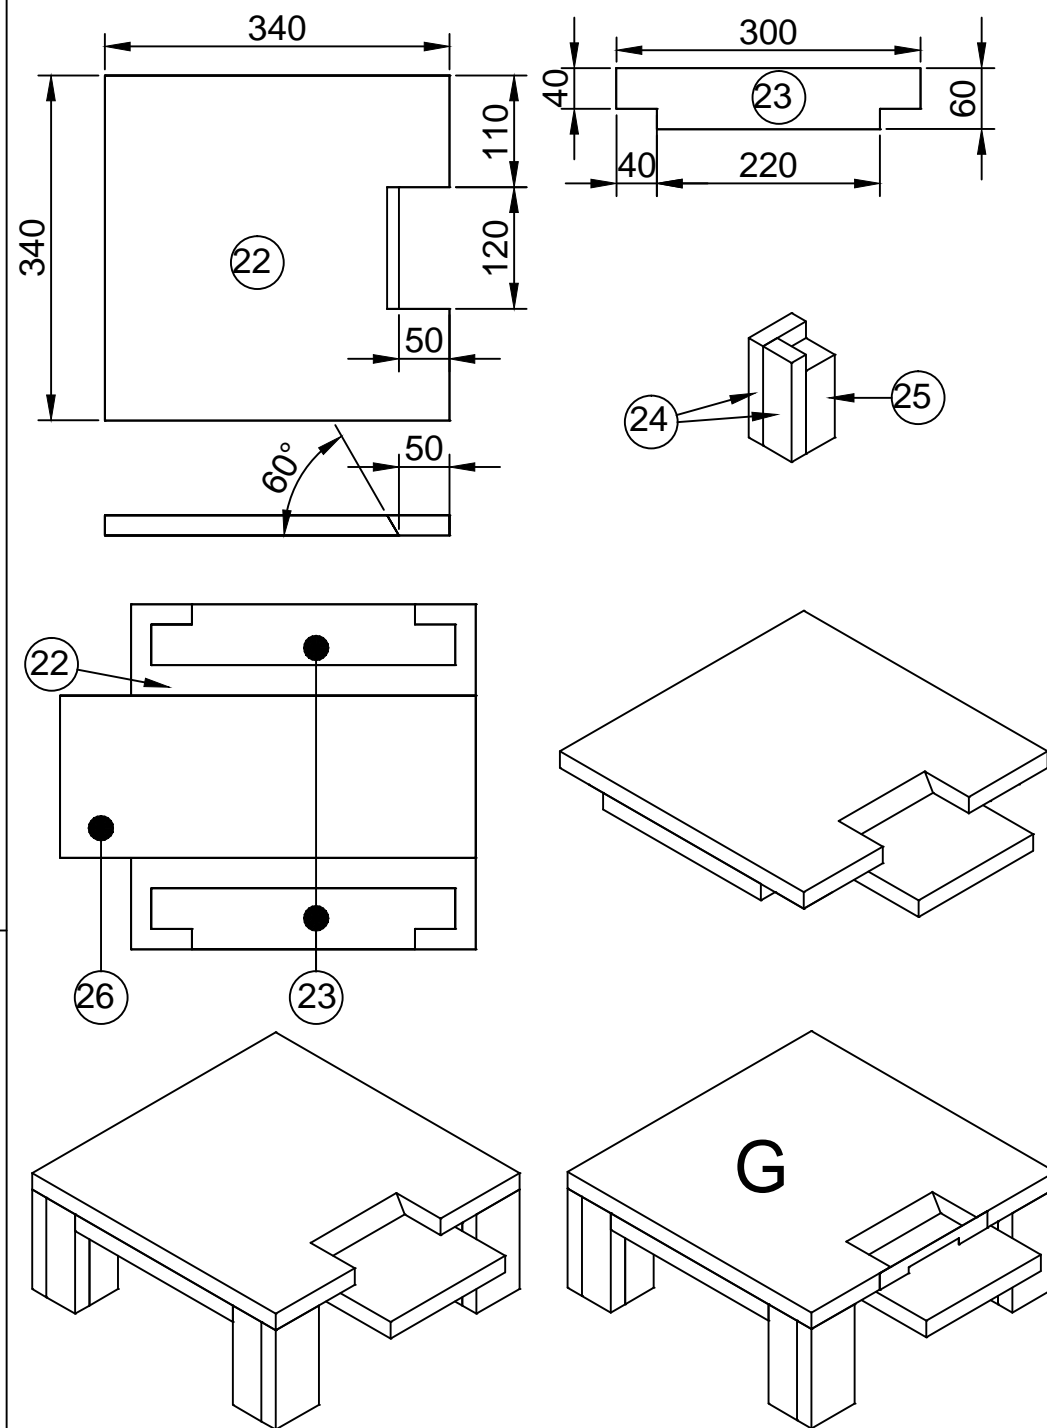



Bodem en aanvliegplank

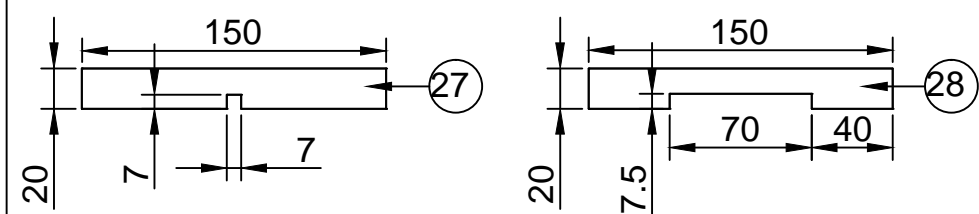

Winterstand

Zomerstand

getekend	Fredsbouwtekeningen.nl	3 van 4
Bijenkorf		A3

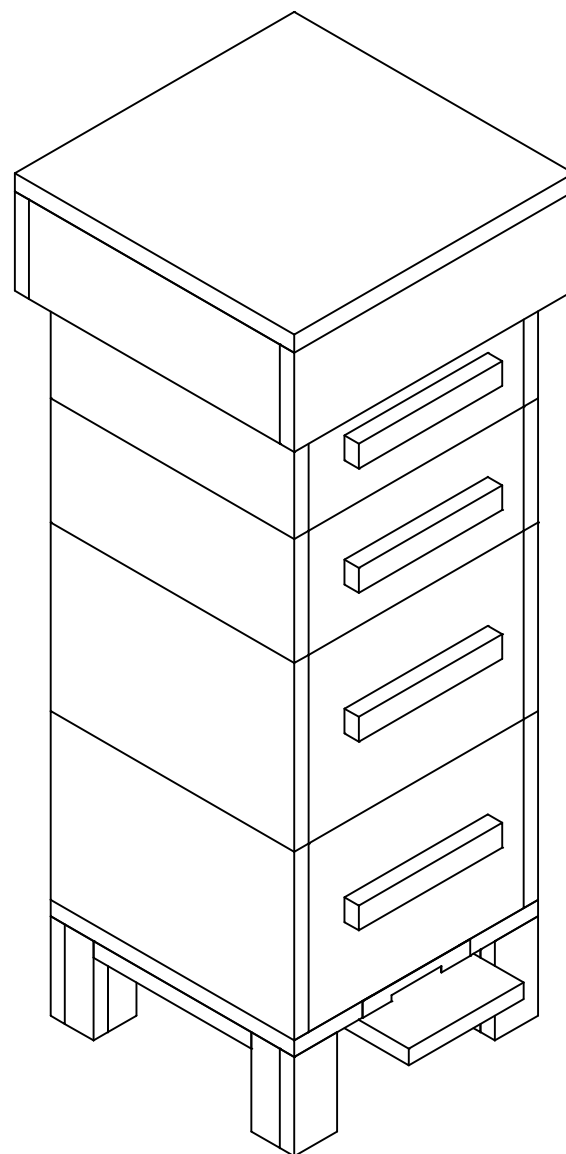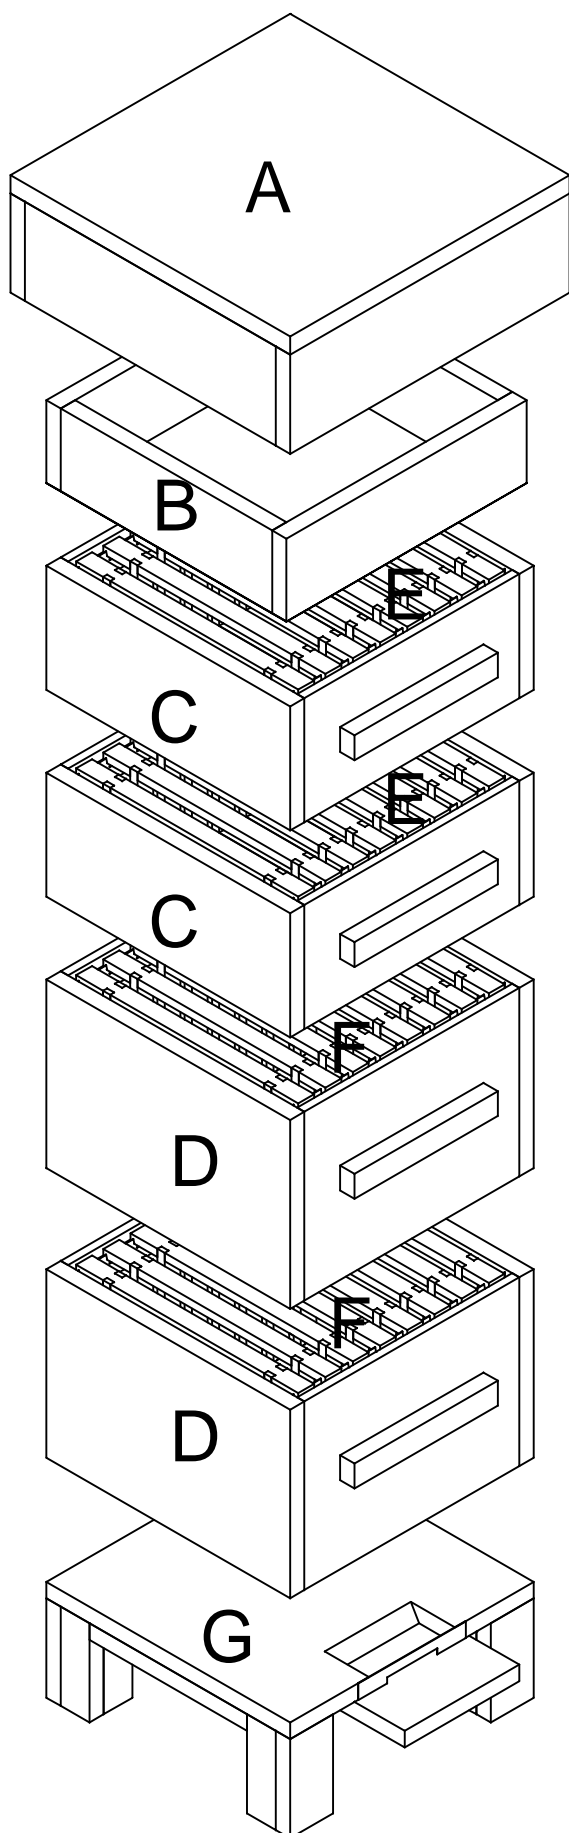

Item	Aantal	Materiaal	Dikte	Breedte	Lengte
1	2	Hardhout	20	120	350
2	1	Hardhout	10	390	390
3	2	Hardhout	20	120	390
4	2	Hardhout	20	229	500
5	2	Hardhout	20	100	335
6	2	Hardhout	20	100	315
7	1	Gaas	0,5	335	335
8	4	Hardhout	20	150	300
9	2	Hardhout	20	30	200
10	4	Hardhout	20	150	340
11	2	Draaglijst	0,5	30	300
12	4	Hardhout	20	228	300
13	2	Hardhout	20	30	200
14	4	Hardhout	20	228	340
15	2	Draaglijst	0,5	30	300
16	32	Hardhout	10	22	140
17	16	Hardhout	10	22	310
18	16	Hardhout	10	22	235
19	32	Hardhout	10	22	218
20	16	Hardhout	10	22	310
21	16	Hardhout	10	22	235
22	1	Hardhout	20	340	340
23	2	Hardhout	20	60	300
24	8	Hardhout	20	60	120
25	4	Hardhout	40	40	100
26	1	Hardhout	20	160	410
27	1	Zink	1	20	150
28	1	Zink	1	20	150

RVS schroeven 3x35 gebruiken en voorboren

getekend Fredsbouwtekeningen.nl 4 van 4

Bijenkorf 2 HK en 2 BK A3